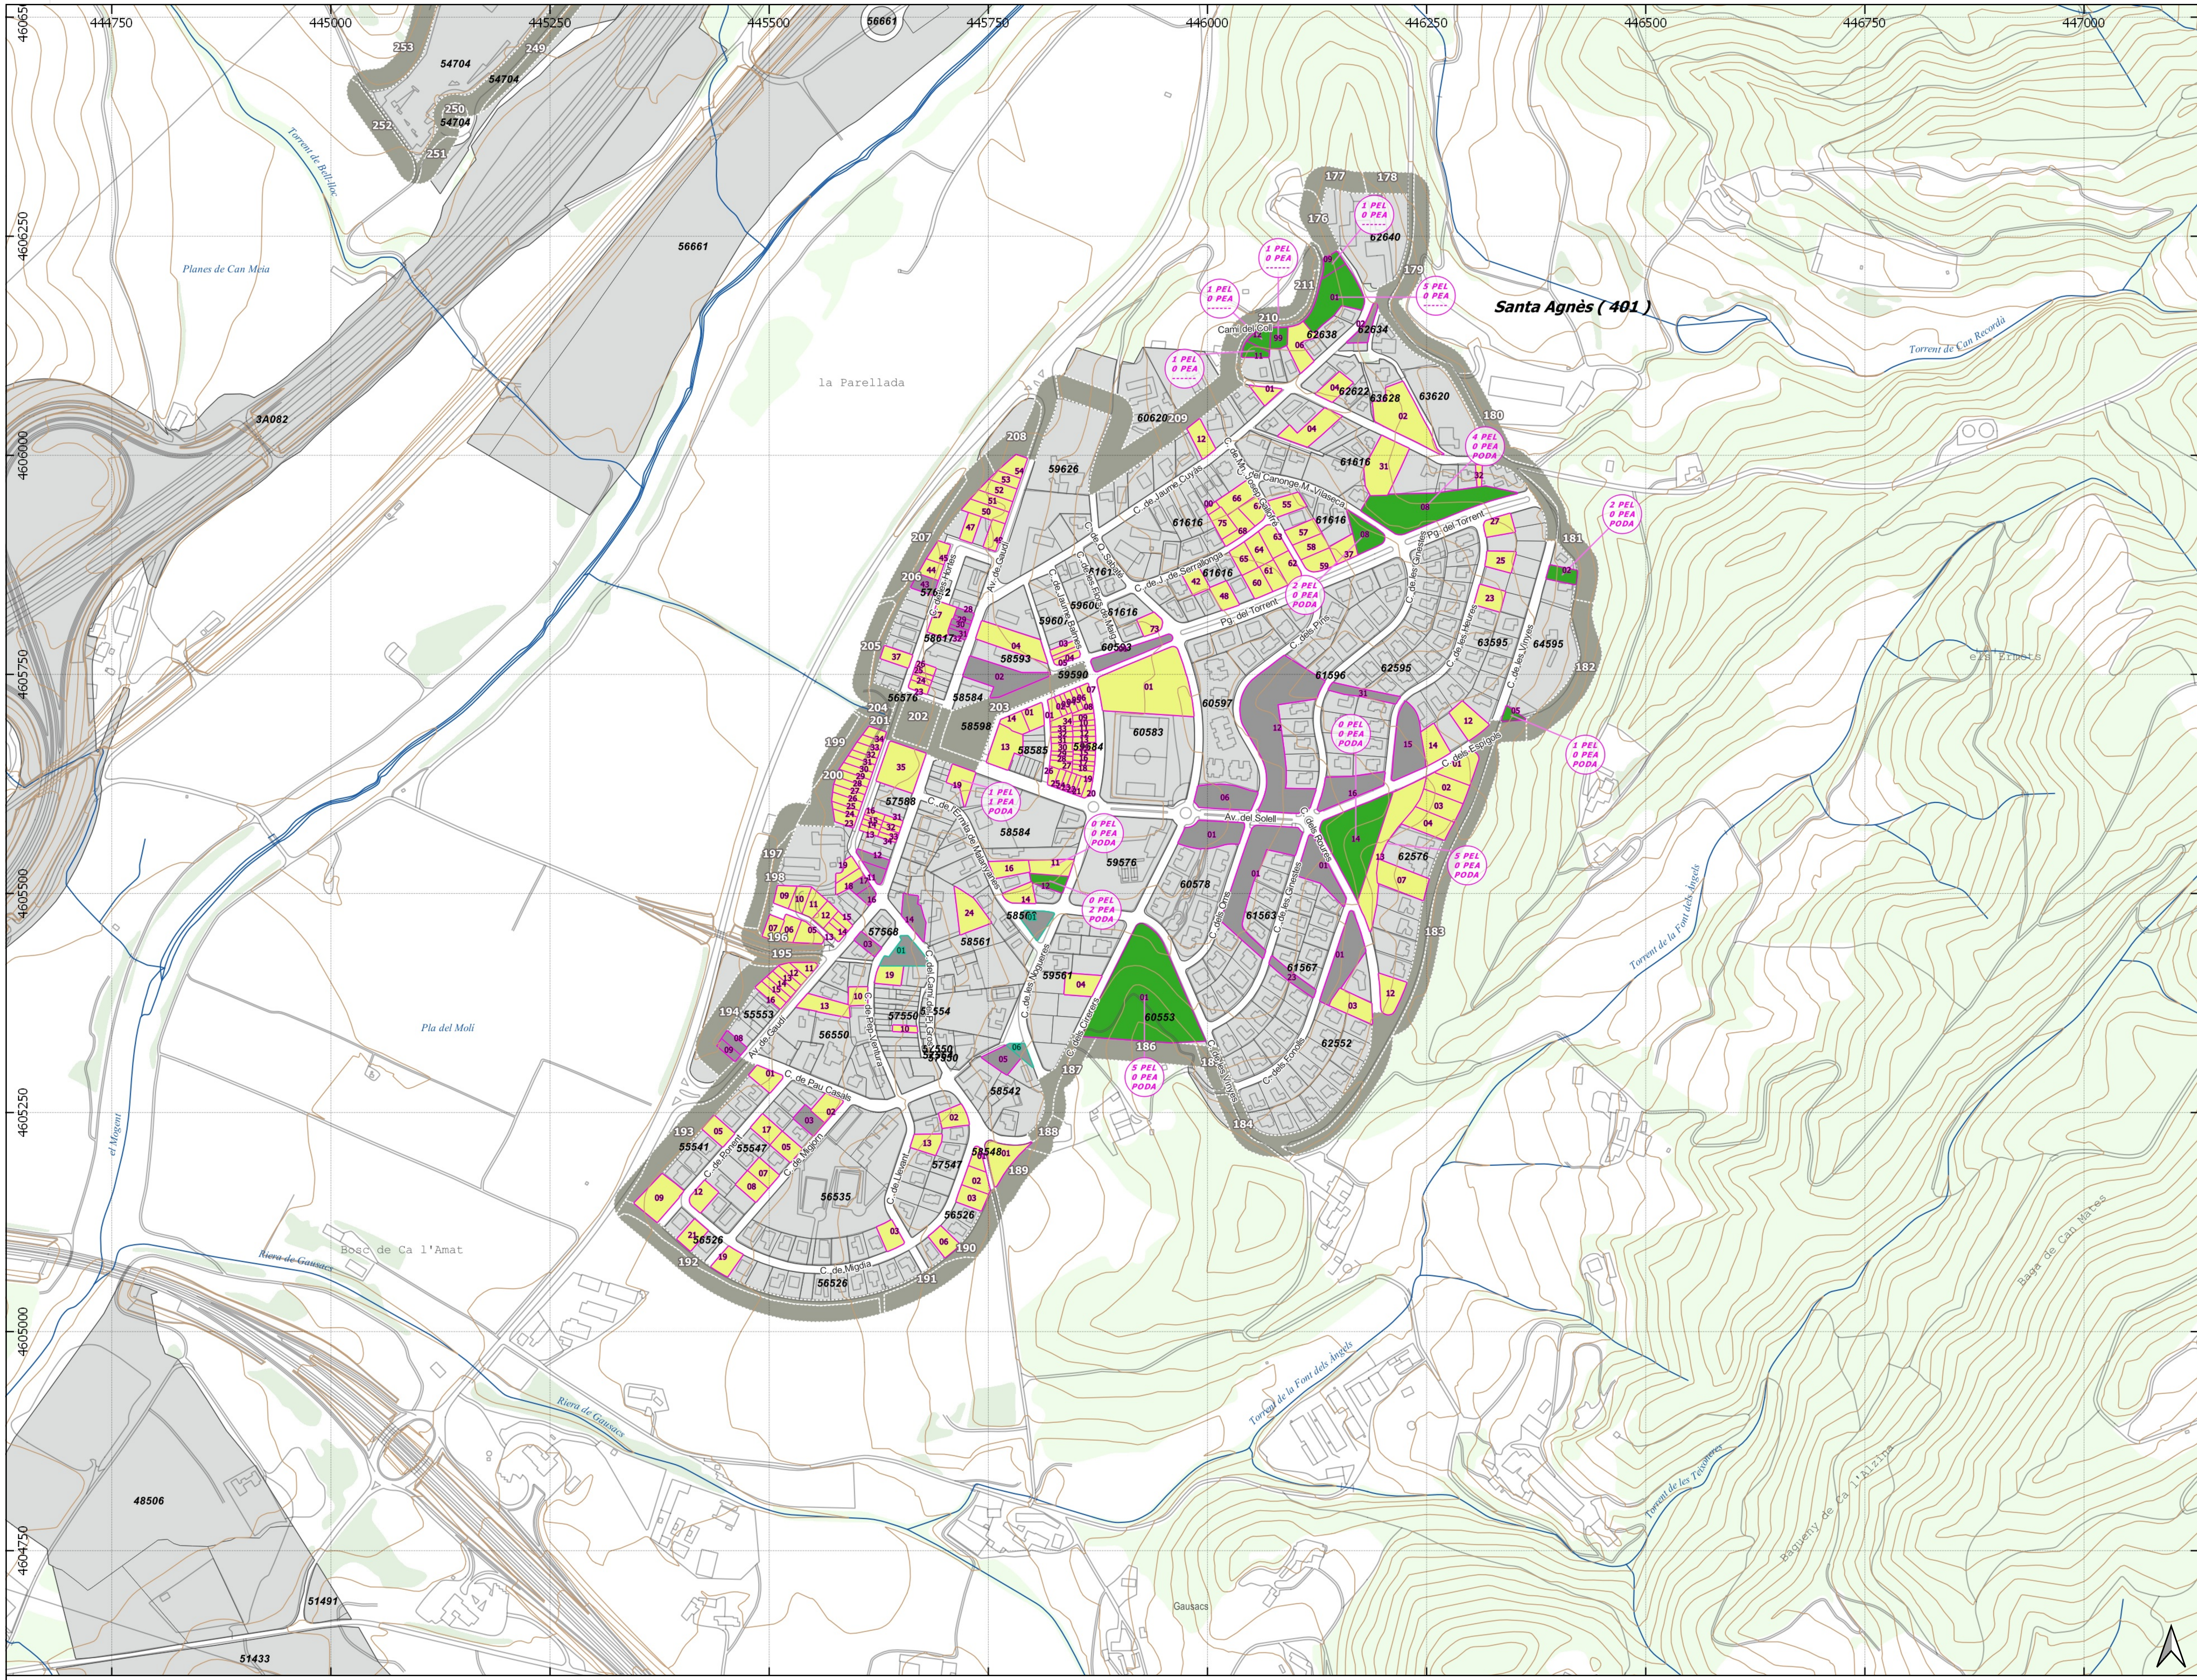


Llegenda general

Elements representats

- zones verdes
- parceles interiors
- parcel·lari urbana
- franja perimetral
- parcel·les amb peus especials i/o poda (PEL: PE lligament PEA: PE alçada)
- zones verdes amb peus especials i/o poda (PEL: PE lligament PEA: PE alçada)

Base topogràfica


- xarxa viària
- altimetria
- hidrografia
- límits municipi

Tractaments sobre la vegetació

Tractaments en parcel·les i zones verdes

- T1 - estassada manual
- T2 - estassada mecanitzada
- T3 - aclarida sense extracció
- T4 - aclarida
- T5 - Aclarida sense extracció amb estassada manual
- T6 - aclarida amb estassada mecanitzada
- T7 - aclarida amb estassada manual
- sense actuacio

Situació

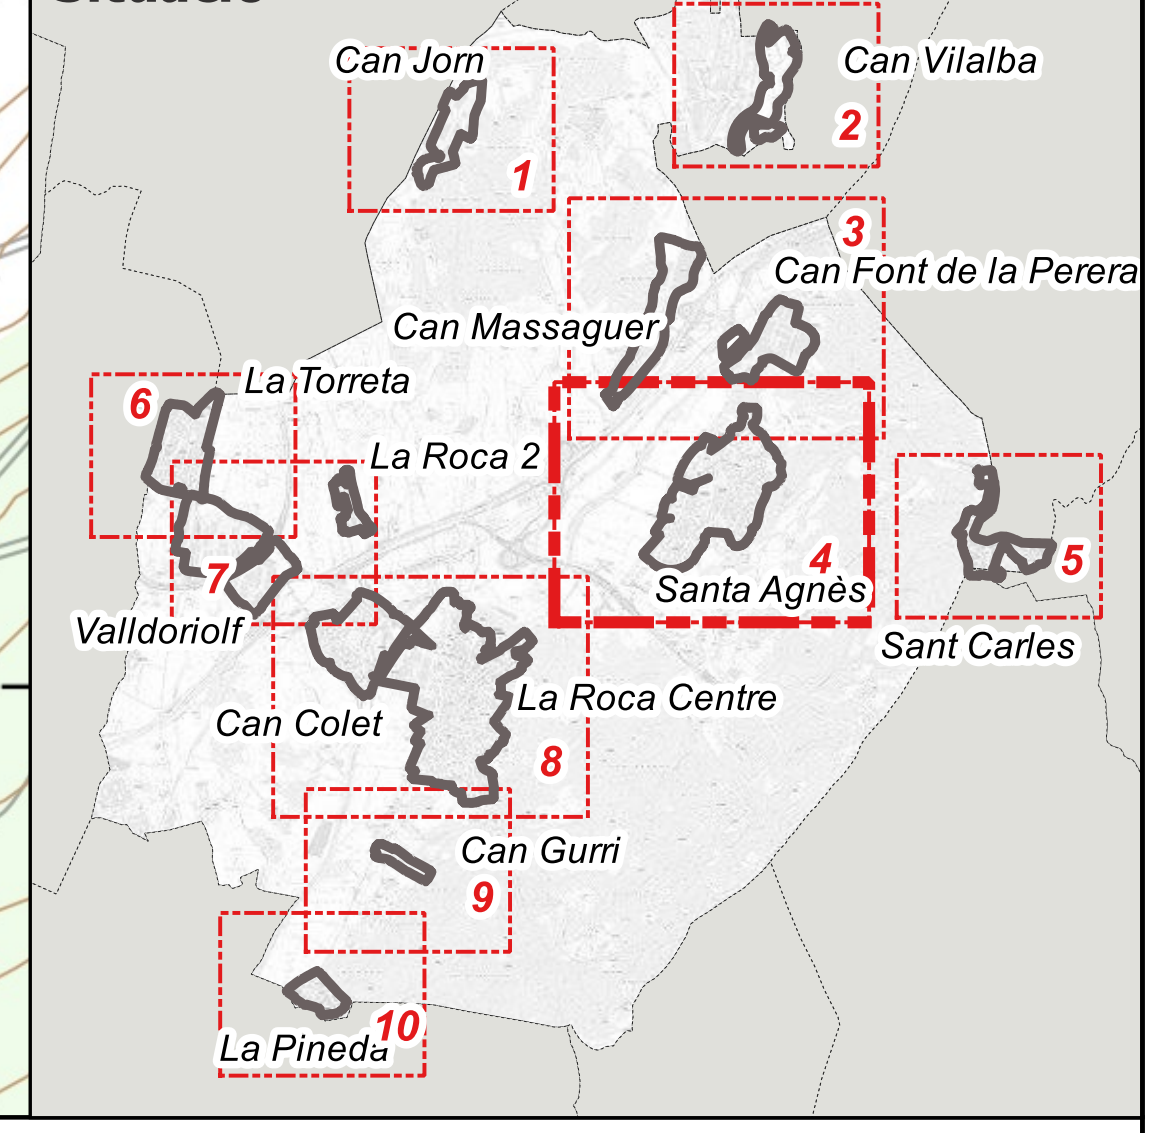

Àpex foretal i ambiental	Ajuntament de la Roca del Vallès	Projecte d'obertura i manteniment de les parcel·les i zones verdes	Sector/s: Santa Agnès	Data: Setembre 2020	Redactor/s del projecte: Jordi Canals Camprubí	Escala: 1:5.000 (0 – 100 m)	Plànol d'actuació	Full: 4 / 10	Base topogràfica 1:5000 de l'Institut Cartogràfic i Geològic de Catalunya