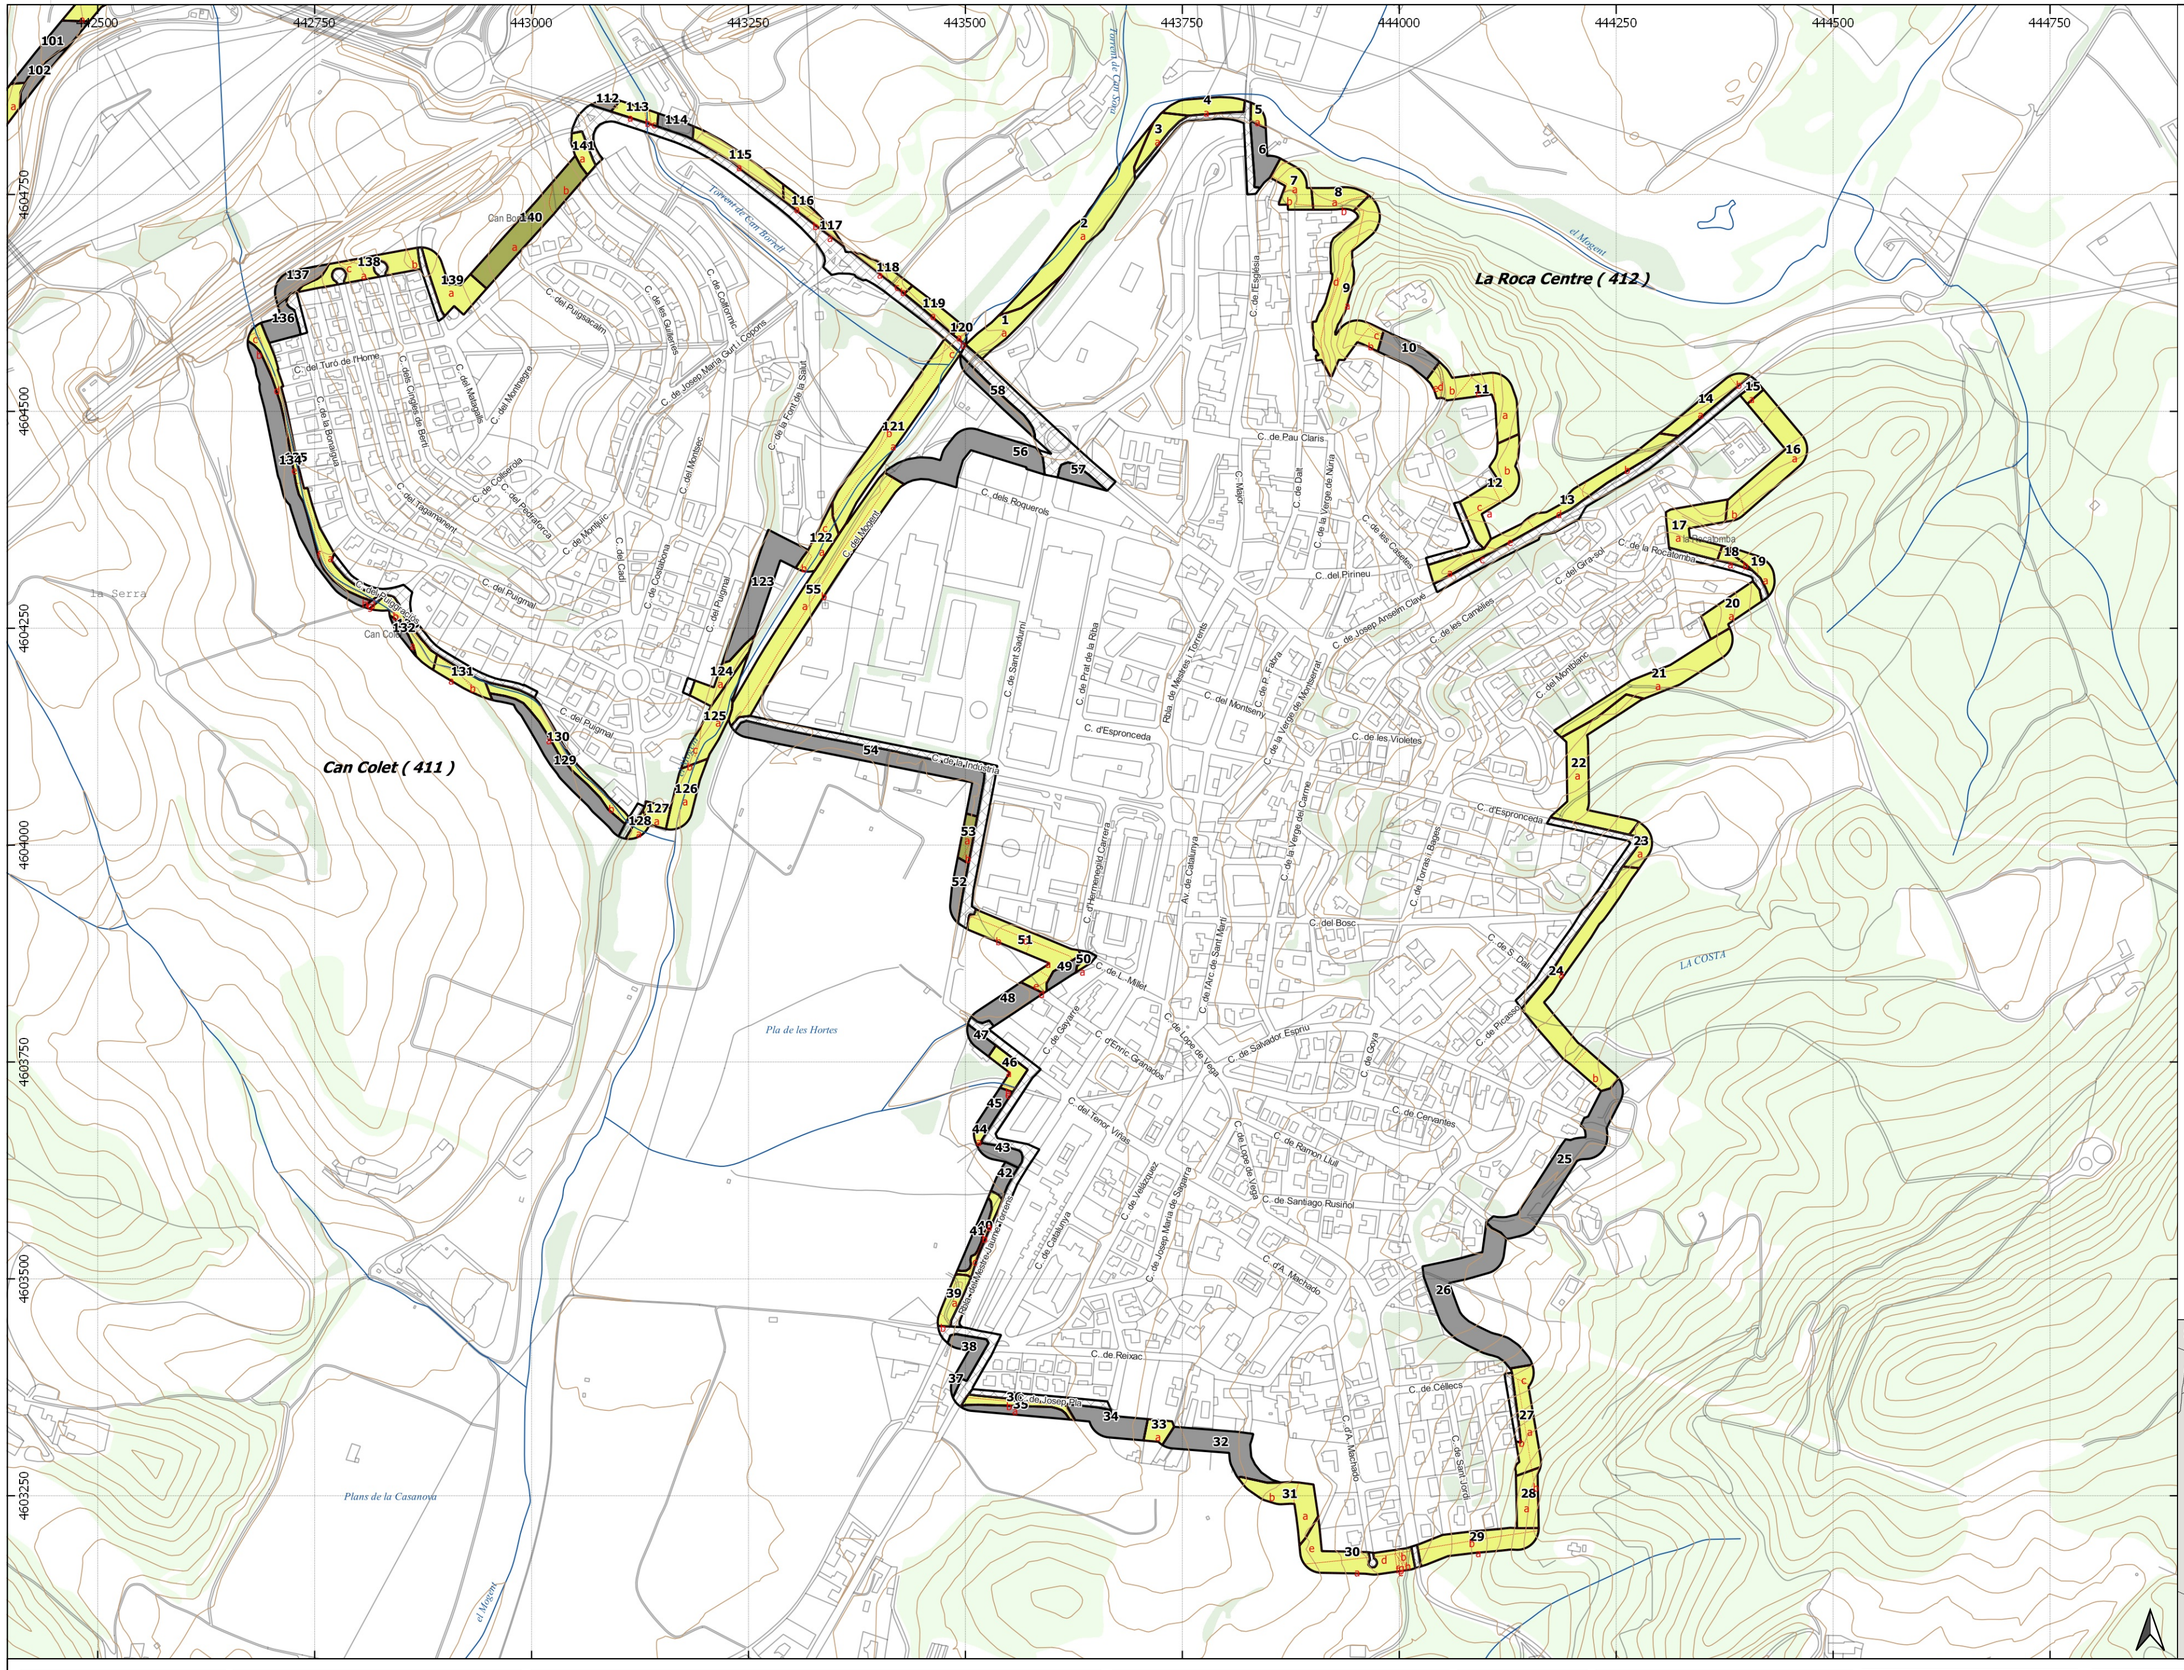


Llegenda general

Elements representats

- trams de la franja perimetral
- xarxa viària en franja
- subtrams
- límits terme municipal

Vies de servei

- existent
- per arranjar
- per obrir

Base topogràfica


- hidrografia
- xarxa viària
- altimetria

Tractaments sobre la vegetació

Tractaments en trams de la franja perimetral

- T1 - estassada manual
- T2 - estassada mecanitzada
- sense actuacio

Situació

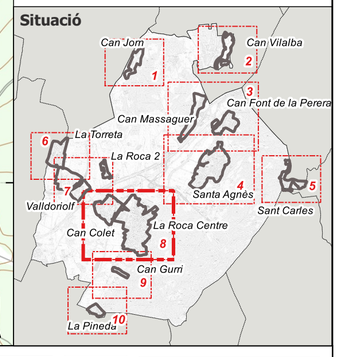

Àpex foretal i ambiental

Ajuntament de la Roca del Vallès

Projecte de manteniment de les franges perimetrals de preveció d'incendis forestals

Sector/s: Can Colet / La Roca Centre

Data: Setembre 2020

Redactor/s del projecte: Canals Camprubí

Escala: 1:5.000 (0 — 100 m)

Plànol d'actuació

Full: 8 / 10

Base topogràfica 1:5000 de l'Institut Cartogràfic i Geològic de Catalunya