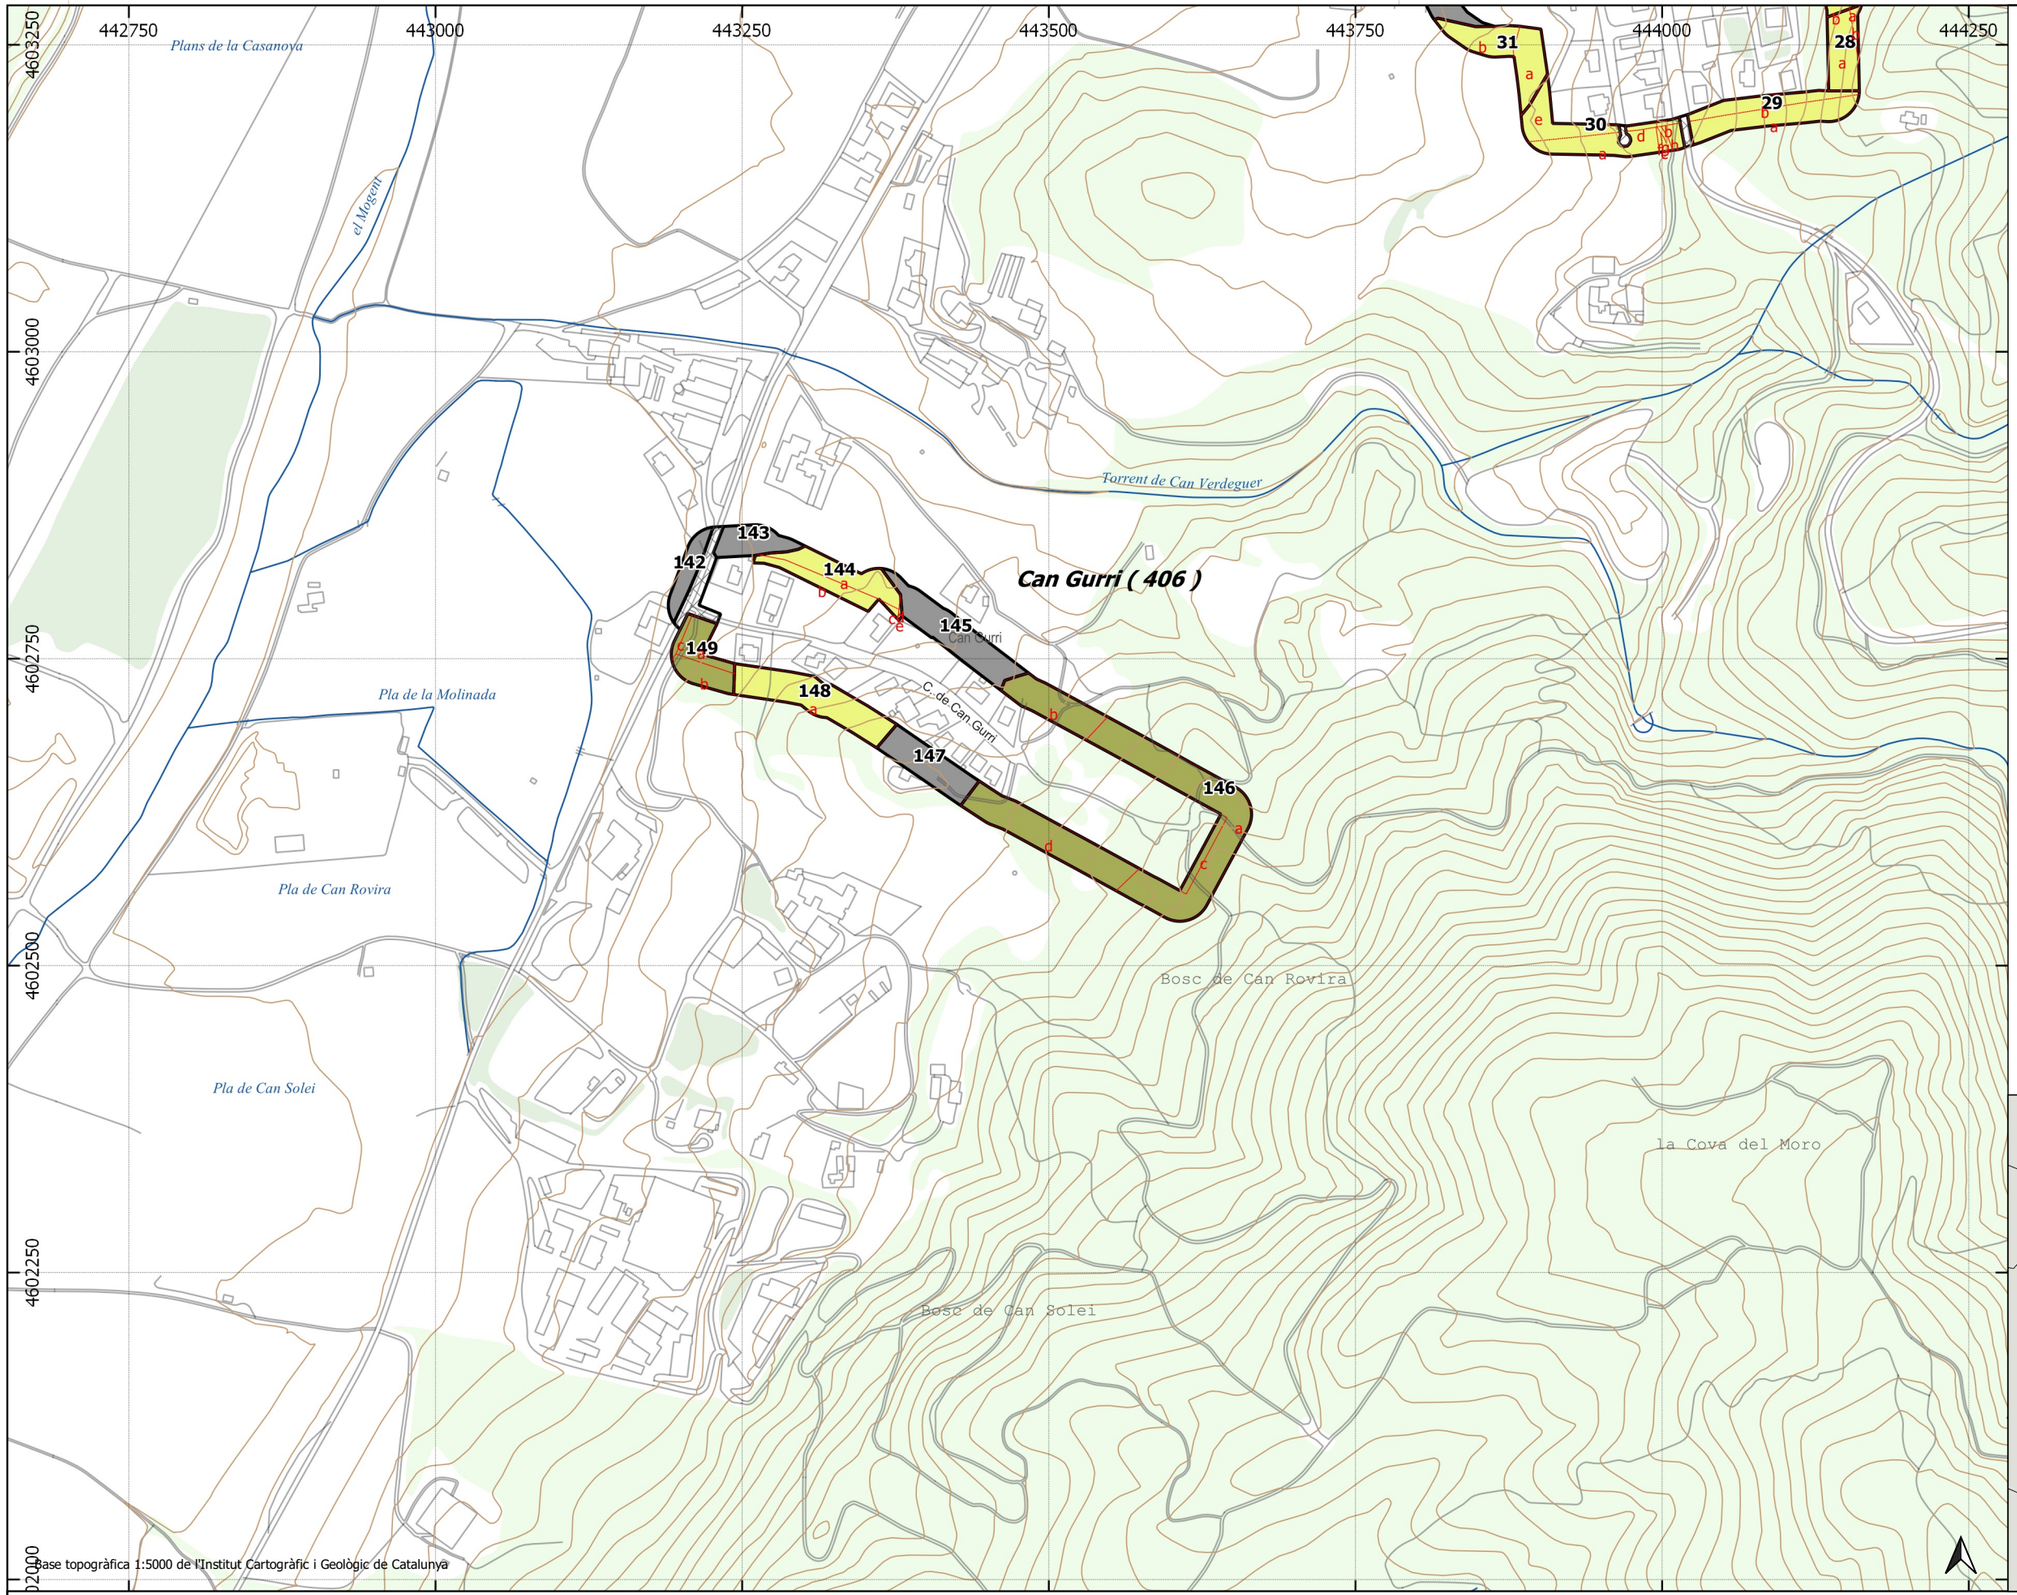


Llegenda general

Elements representats

- trams de la franja perimetral
- xarxa viària en franja
- subtrams
- límits terme municipal

Vies de servei

- existent
- per arranjar
- per obrir

Base topogràfica


- hidrografia
- xarxa viària
- altimetria

Tractaments sobre la vegetació

Tractaments en trams de franja

- T1 - estassada manual
- T2 - estassada mecanitzada
- sense actuacio

Situació

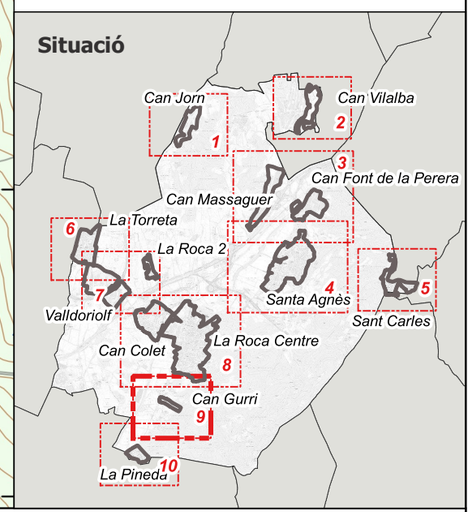

Àpex foretal i ambiental	Ajuntament de la Roca del Vallès	**Projecte de manteniment de les franges perimetrals de prevenció d'incendis forestals**	Sector/s: Can Gurri	Data: Setembre 2020	Redactor/s del projecte: Jo Canals Camprubí	Escala: 1:5.000 (0 50 100 m)	Plànol d'actuació	Full: 9 / 10