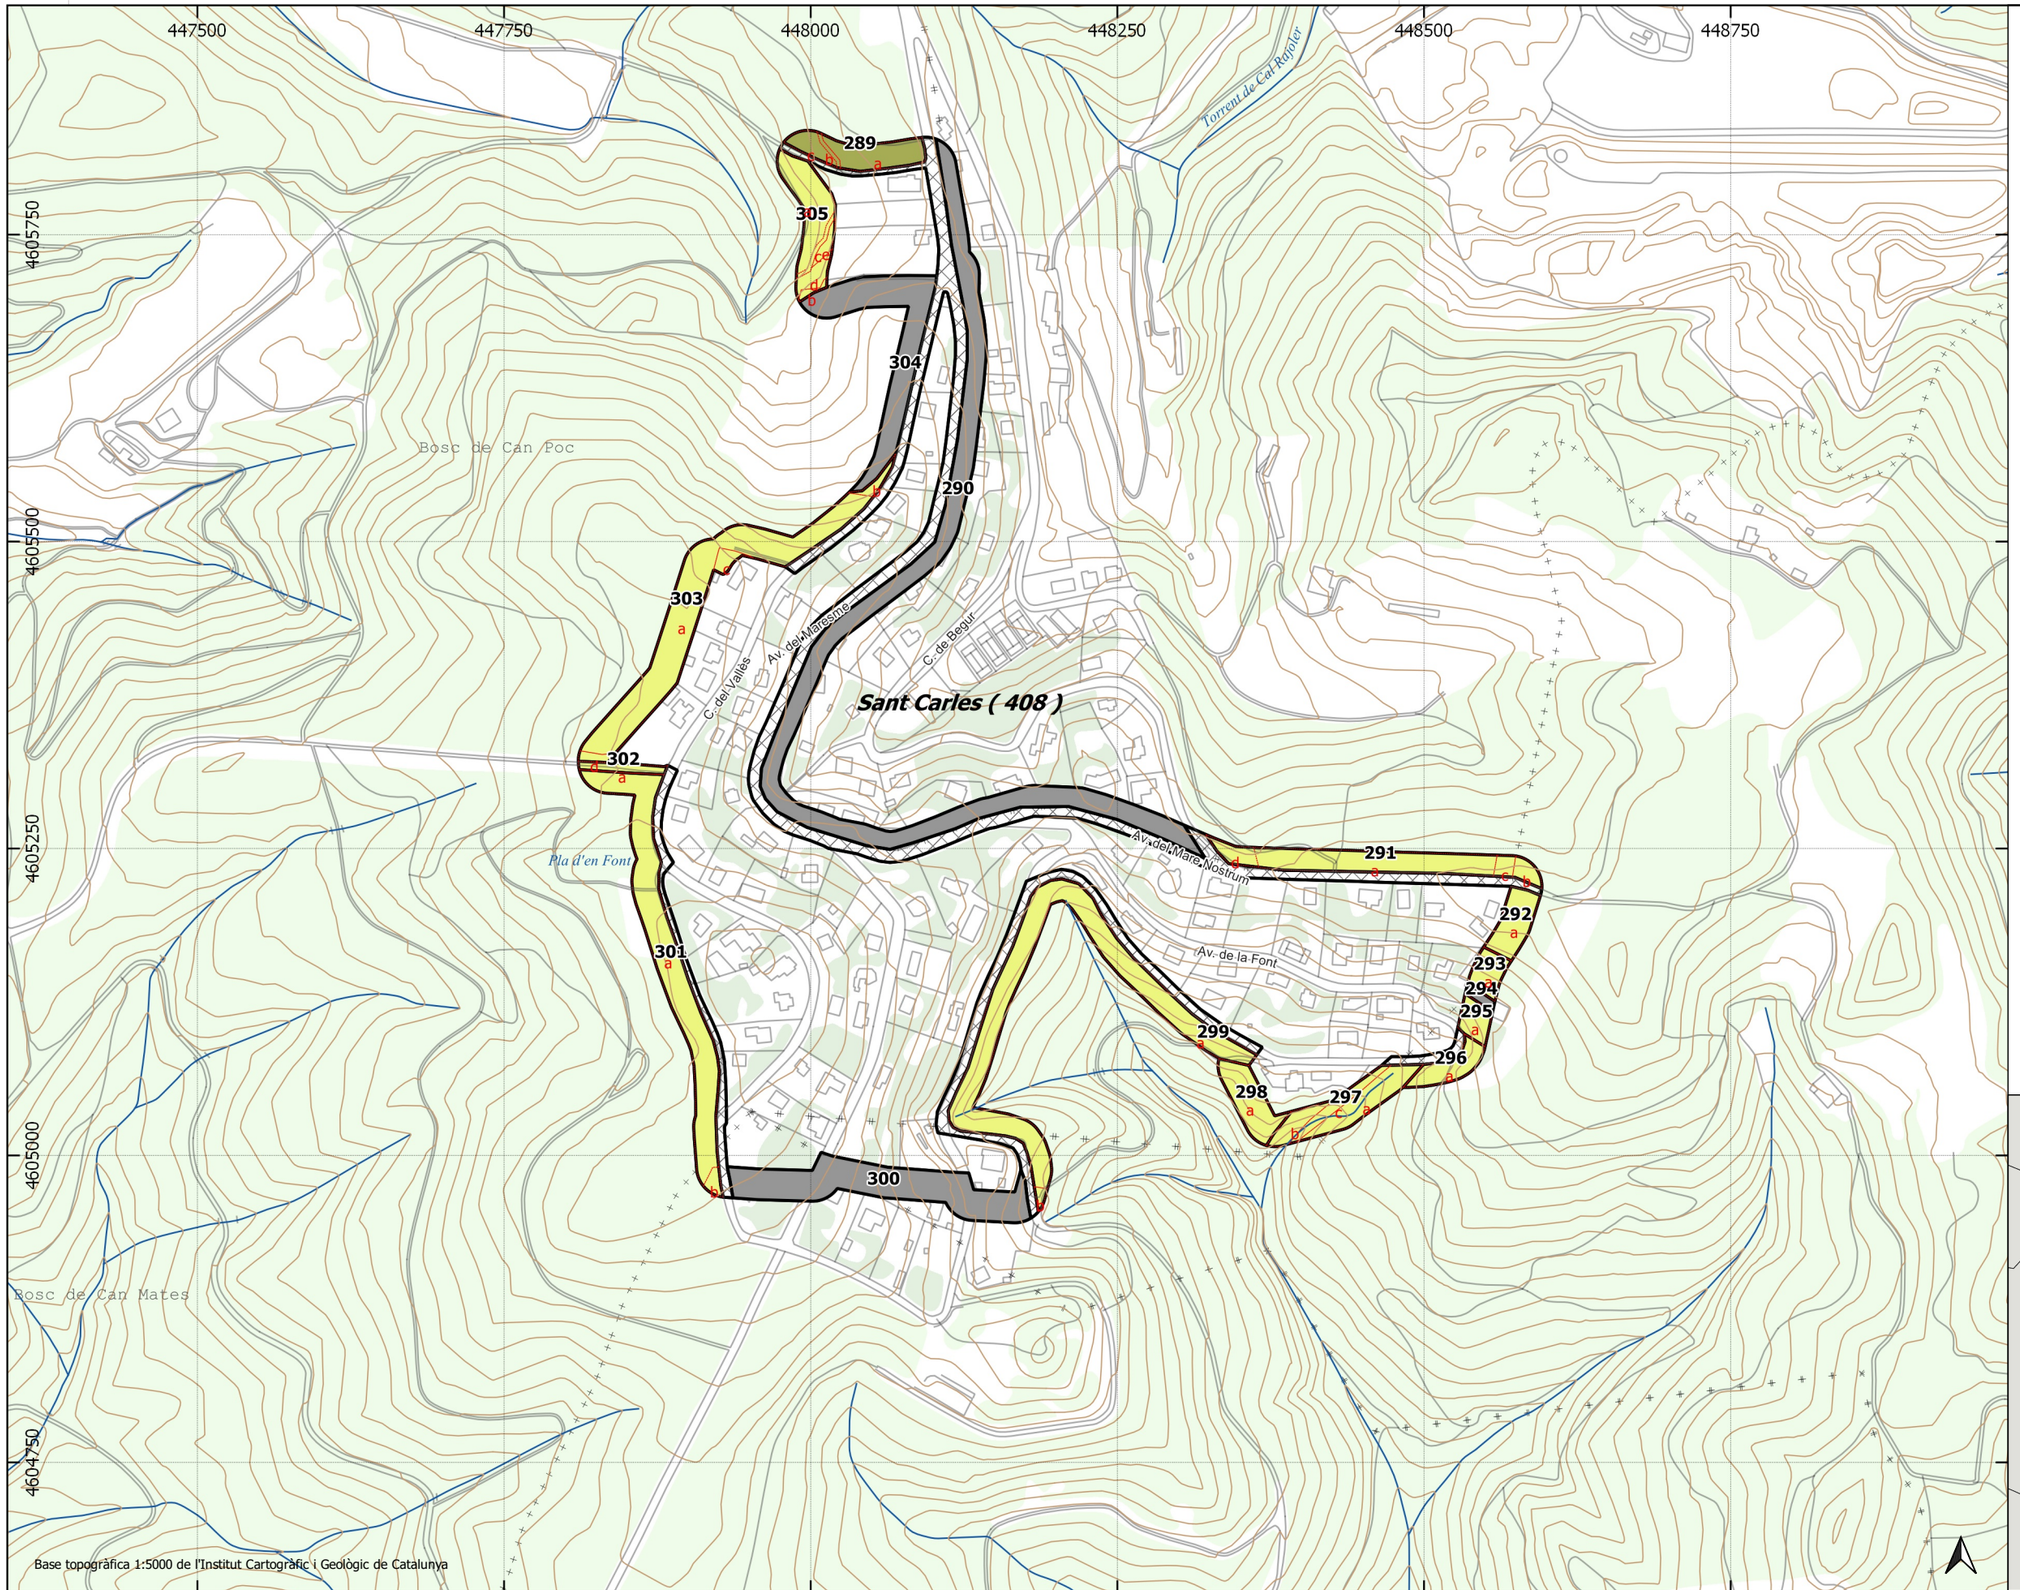


Base topogràfica 1:5000 de l'Institut Cartogràfic i Geològic de Catalunya

Llegenda general

Elements representats

- trams de la franja perimetral
- xarxa viària en franja
- subtrams
- Límits terme municipal
- 5 PEL 0 PEA PODA — tram amb peus especials i/o poda (PEL: PE lligament PEA: PE alçada)

Vies de servei

- existent
- per arranjar
- per obrir

Base topogràfica


- hidrografia
- xarxa viària
- altimetria

Tractaments sobre la vegetació

Tractaments en parcel·les i zones verdes

- T1 - estassada manual
- T2 - estassada mecanitzada
- T3 - aclarida sense extracció
- T4 - aclarida
- T5 - Aclarida sense extracció amb estassada manual
- T6 - aclarida amb estassada mecanitzada
- T7 - aclarida amb estassada manual
- sense actuacio

Situació

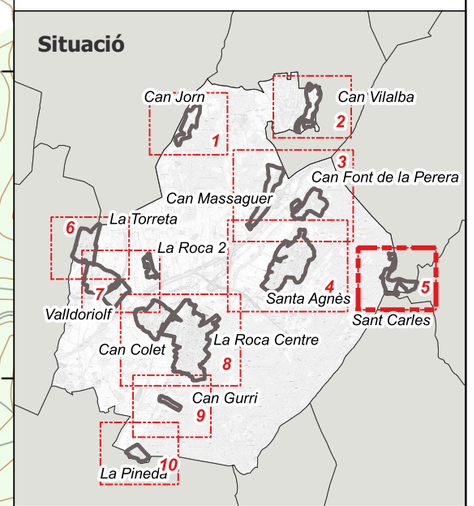

Àpex foretal i ambiental	Ajuntament de la Roca del Vallès	**Projecte d'obertura i manteniment de les franges perimetrals de prevenció d'incendis forestals**	Sector/s: Sant Carles	Data: Setembre 2020	Redactor/s del projecte: Jo[illegible] Canals Camprubí	Escala: 1:5.000 (0 50 100 m)	Plànol d'actuació	Full: 5 / 10